
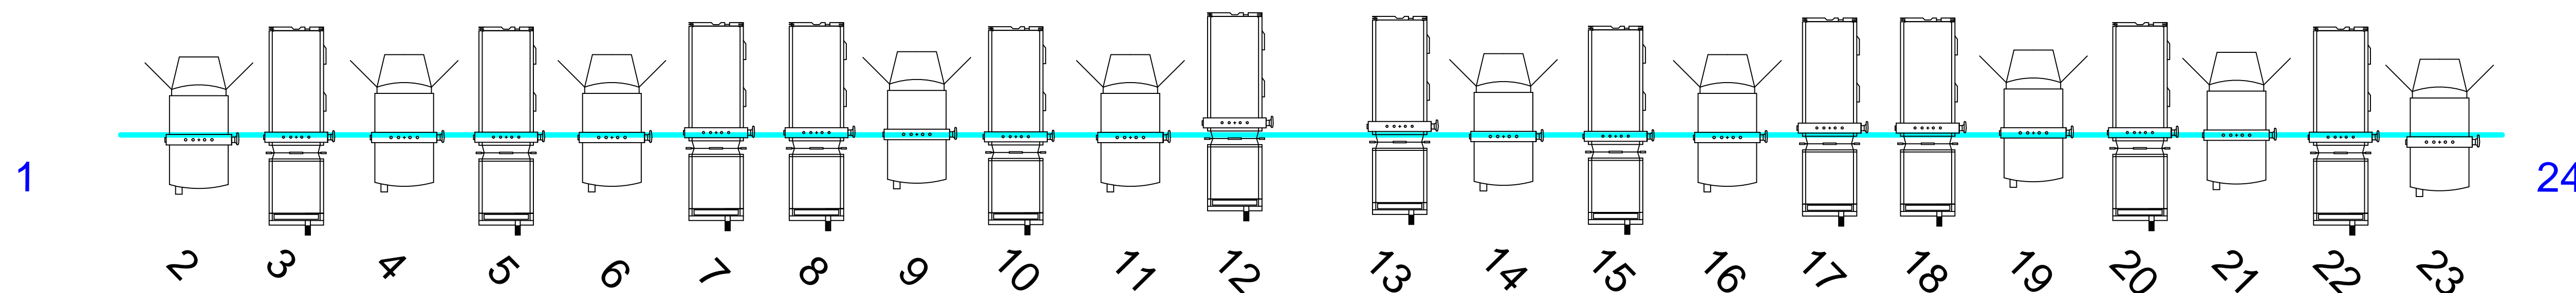


Zaallicht: 256 / 270

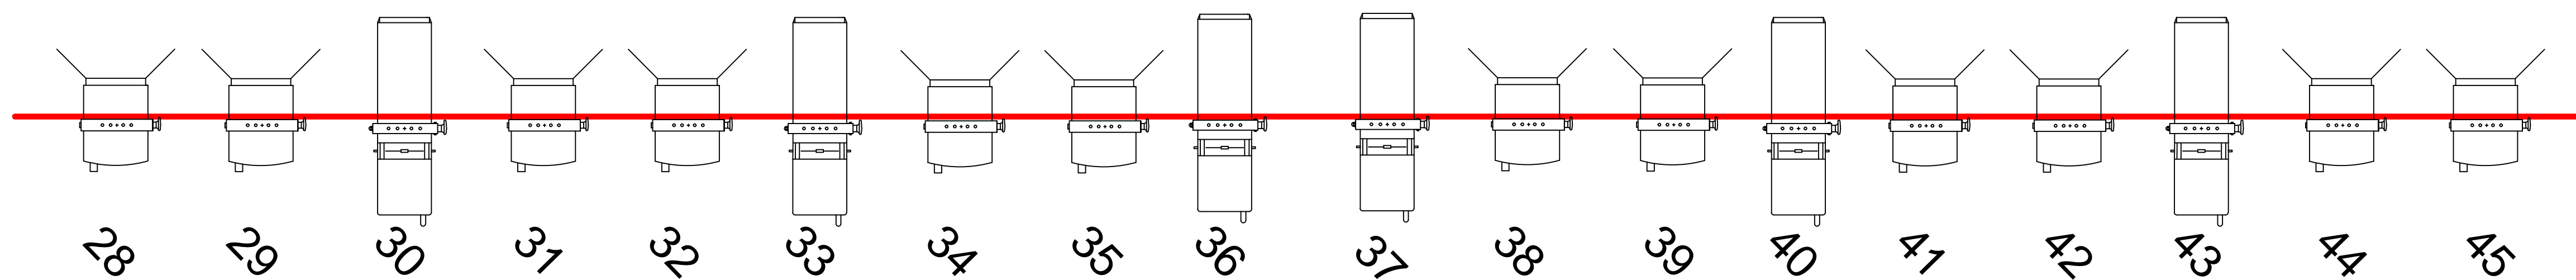

Zaaltrek

General Notes

- Trekken
- Zaalbrug
- Portaalbrug
- Horizon
- Fond

- 1kw PC
- 2kw PC
- 1kw profiel
- 2kw profiel
- Horizon

DMX 1: Dimmers
DMX 2:

| No. | Revision/Issue | Date |
|-----|----------------|------|
| | | |



Project Name and Address
Lichtplan Rabobankzaal
DRU Cultuurfabriek

Getekend: Jeroen van der Linden
© DRU Cultuurfabriek

| | |
|---------|-------|
| Project | Sheet |
| Date | |
| Scale | |